

Département de la Marne

# Commune de Dormans

# Plan Local d'Urbanisme

Annexe n°7

## Plan du réseau d'assainissement des eaux usées

Arrêté par délibération du Conseil Municipal en date du 27 juillet 2017

Approuvé par délibération du Conseil Municipal en date du 25 juillet 2018



Conseil - Développement - Habitat - Urbanisme


11 rue Pargeas 10000 TROYES  
Tél : 03 25 73 39 10 - Fax : 03 25 73 37 53  
[cdhu.10@wanadoo.fr](mailto:cdhu.10@wanadoo.fr)









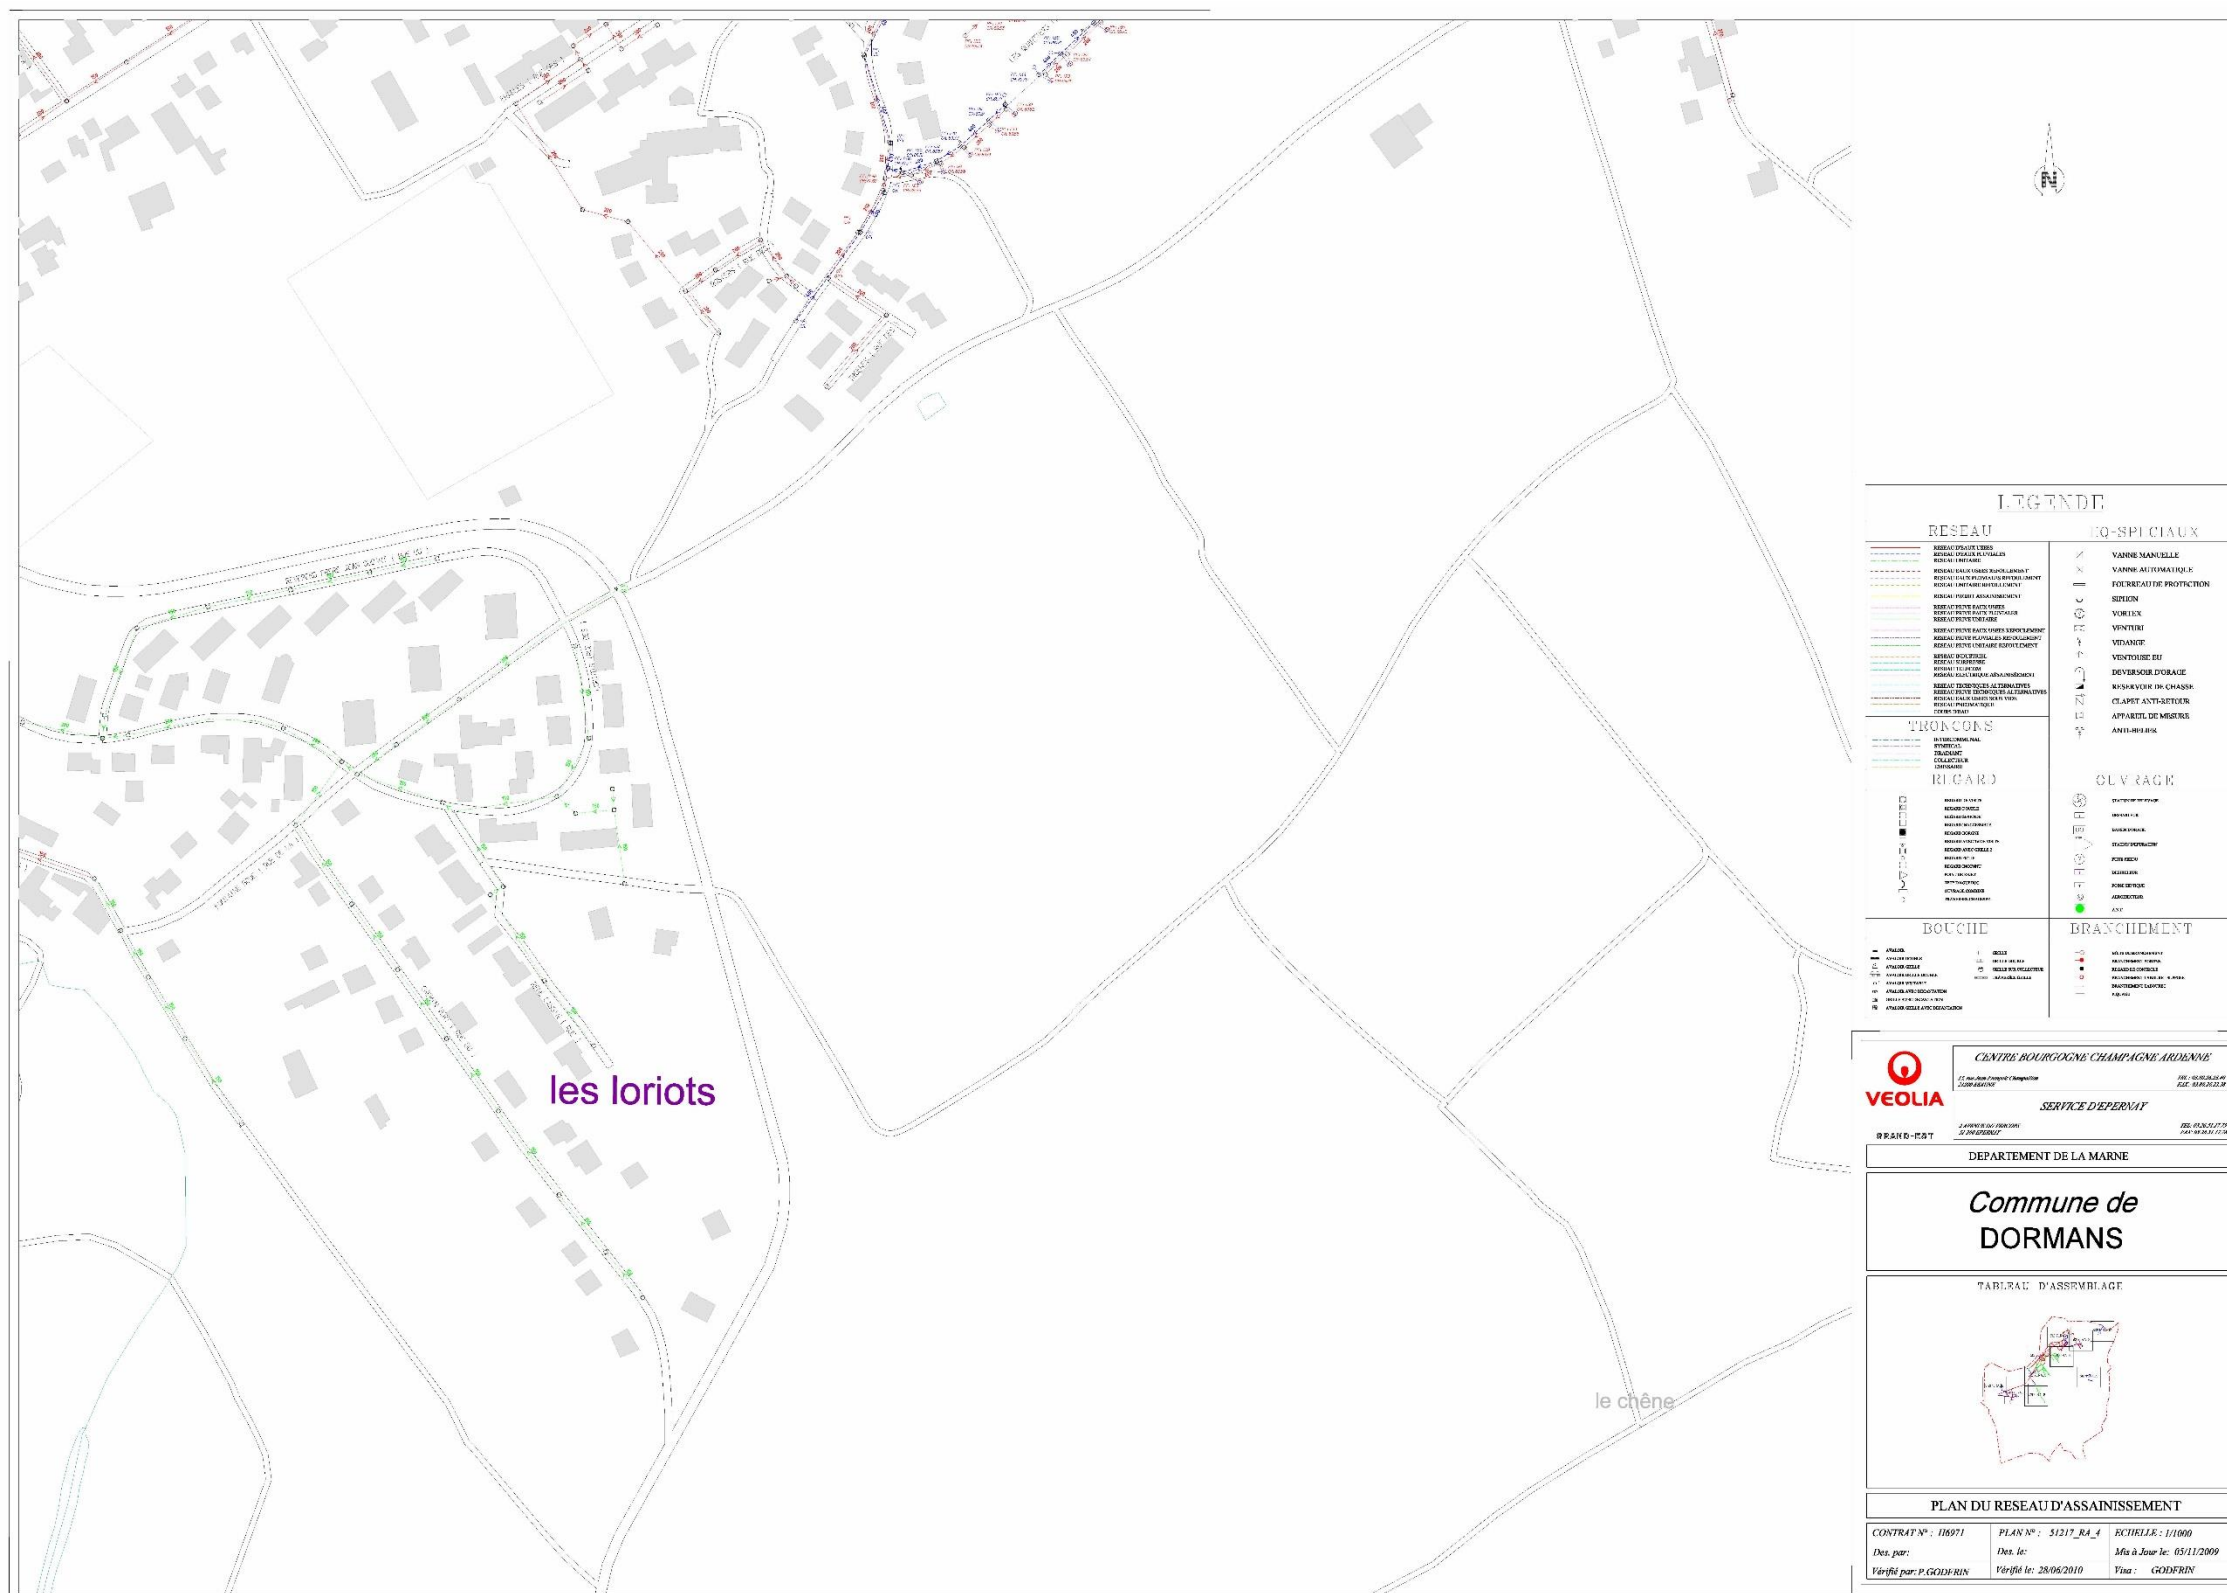





**VEOLIA**  
EAU  
GRAND-EST

CENTRE BOURGOGNE CHAMPAGNE-ARDENNE  
SERVICE D'EPURATION

DEPARTEMENT DE LA MARNE

**Commune de DORMANS**

TABLIER D'ASSURANCE

PLAN DU RESEAU D'ASSAINISSEMENT

CONTRAT N° : 18071    PLAN N° : 51217\_RA\_3    ECHELLE : 1/1000  
 Des. par :    Des. le :    Mis à Jour le : 05/11/2009  
 Vérifié par : P.GODFRIN    Vérifié le : 28/06/2010    Visa : GODFRIN





**VEOLIA**  
 CENTRE BOURGOGNE-CHAMPAGNE-ARDENNE  
 11 rue Jean Trappet / Champagne  
 52000 EPERNAV  
 03 25 24 22 00  
 FAX: 03 25 24 22 00

**SERVICE D'EPERNAY**  
 11 rue Jean Trappet / Champagne  
 52000 EPERNAV  
 03 25 24 22 00  
 FAX: 03 25 24 22 00

BRANCHEMENT  
 DEPARTEMENT DE LA MARNE

**Commune de DORMANS**

TABLIER D'ASSEMBLAGE

**PLAN DU RESEAU D'ASSAINISSEMENT**

CONTRAT N° : 11971    PLAN N° : 5127\_RA\_2    ECHELLE : 1/1000  
 Des. par :    Des. le :    Mis à Jour le : 05/11/2009  
 Vérifié par : P.GODFRIN    Vérifié le : 28/06/2010    Visa : GODFRIN







